




RECSK
TELEPÜLÉSRENDEZÉSI
TERVÉNEK
A 24 SZ. FŐÚT - BELTERÜLETI HATÁR -
A 2411 SZ. ÚT TERVEZETT
NYOMVONALA ÁLTAL HATÁROLT
TERÜLETRE VONATKOZÓ
MÓDOSÍTÁSA

M=1:2 000

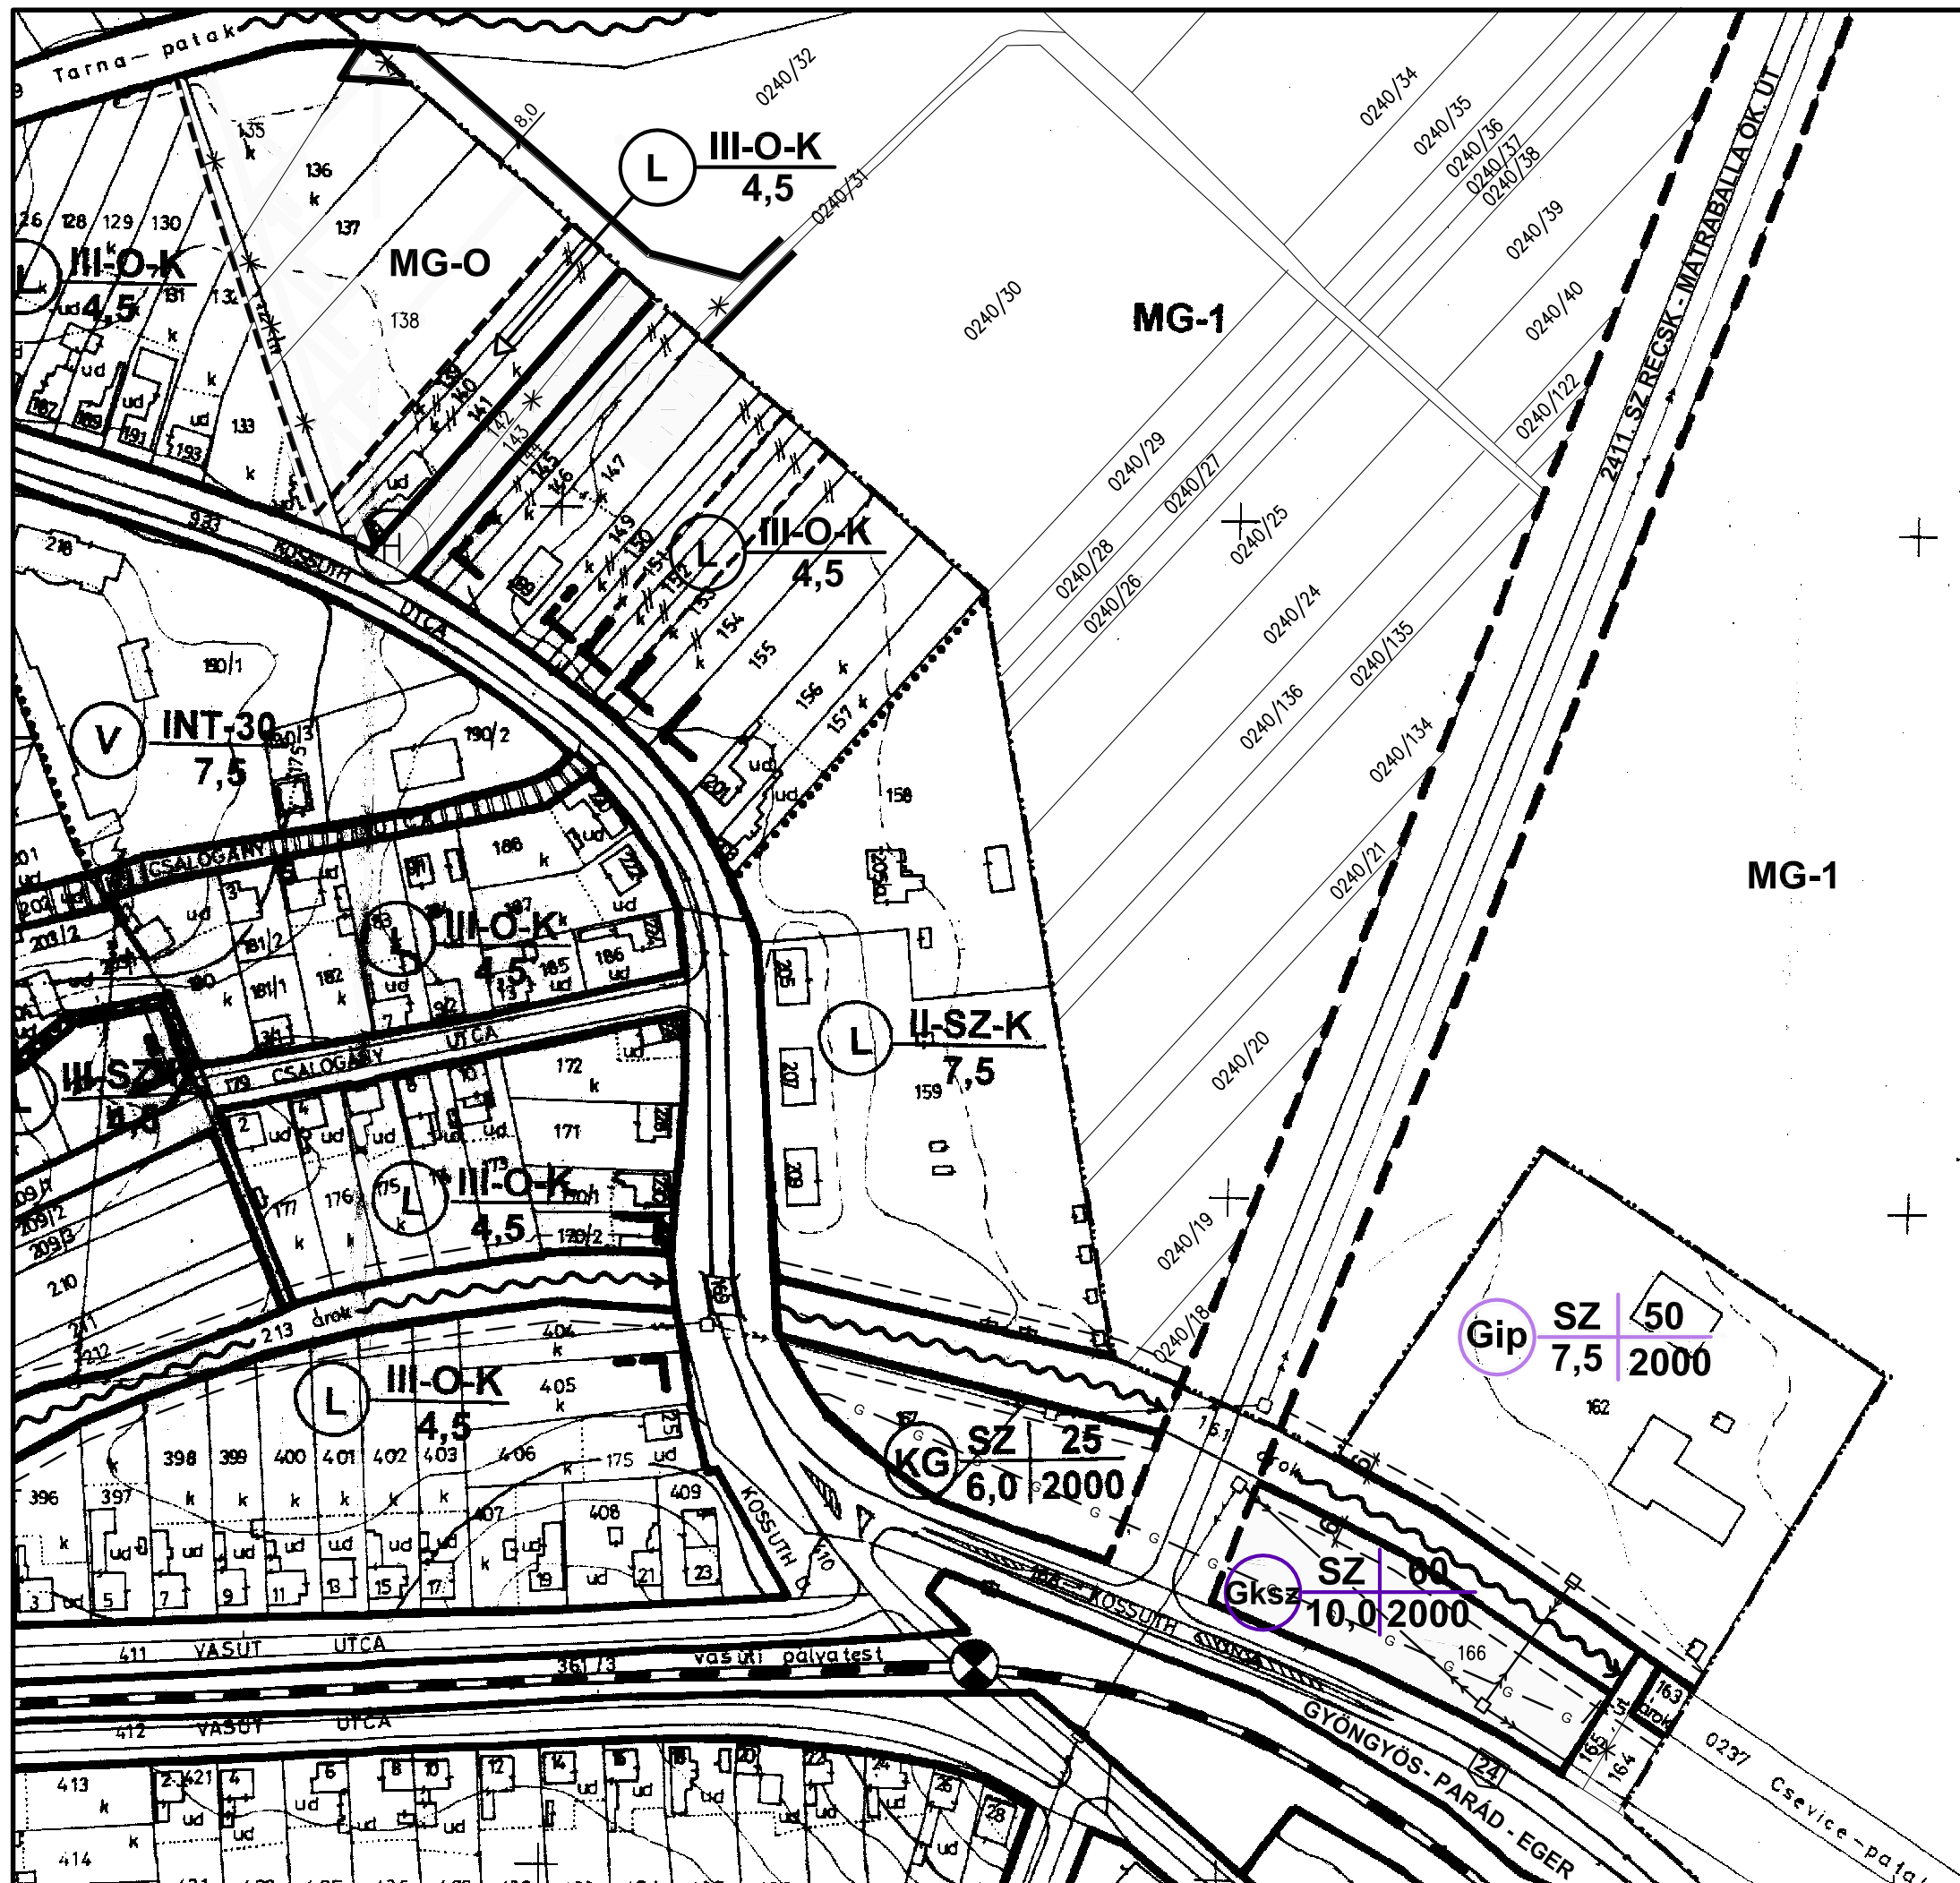

RECSK BELTERÜLETI SZABÁLYOZÁSI
TERVÉNEK MÓDOSÍTÁSA
(jóváhagyandó munkarész)

JELMAGYARÁZAT

	BELTERÜLET HATÁRA
	SZABÁLYOZÁSI VONAL
	TERÜLETFELHASZNÁLÁSI EGYSÉG HATÁRA
	KERESKEDELMI, SZOLGÁLTATÓ GAZDASÁGI TERÜLET
	IPARI GAZDASÁGI TERÜLET
	MEZŐGAZDASÁGI TERÜLET
	SZABADONÁLLÓ BEÉPÍTÉSI MÓD
	MEGENGEDETT BEÉPÍTETTSÉG (%)
	MEGENGEDETT ÉPÍTMÉNYMAGASSÁG (m)
	LEGKISEBB TELEKTERÜLET (m ²)
	PATAK, FELSZÍNI VÍZFOLYÁS
	VILLAMOS VEZETÉK
	FÖLDGÁZVEZETÉK
	KARBANTARTÁSI SÁV

MSZT-1

EGRI ÉPÍTÉSZ IRODA KFT.
3300 EGER, DOBÓ U. 18. T: 36/511-573
TERVEZŐK:

VISNYEI GYÖRGYI FOHL KÁROLY
TT/1-10-0055 TT/1-10-0009

2011. OKTÓBER HÓ