

Recsk Nagyközség Önkormányzata Képviselő-testületének 1/2023. (I. 26.) önkormányzati rendelete

a temetőről és a temetkezés rendjéről

Recsk Nagyközségi Önkormányzat Képviselő-testülete a temetőkről és a temetkezésről szóló 1999. évi XLIII. törvény 41. § (3) bekezdésében kapott felhatalmazás alapján, valamint a Magyarország helyi önkormányzatairól szóló 2011. évi CLXXXIX. törvény 13. § (1) bekezdés 2. pontban meghatározott feladatkörében eljárva a következőket rendeli el:

1. A rendelet hatálya, célja

1. §

- (1) A rendelet hatálya az egyházi temetőből, önkormányzati köztemetőnek átadott temető részre terjed ki.
- (2) A köztemető céljára átadott temetőrészlet hrsz-át és a parcellák megjelölését a rendelet 1. melléklete tartalmazza.
- (3) Recsk Nagyközségi Önkormányzat köztemető fenntartási kötelezettségét a Római Katolikus Egyházközséggel Recsk kötött közszolgáltatási megállapodással teljesíti.

2. A temető használata

2. §

- (1) A temetés időpontját a temető kezelője határozza meg, a temetkezési vállalkozó, az egyházak illetve a temetési szolgáltatást végző szervek koordinálásával, a legteljesebb mértékben figyelembe véve a hozzátartozók kívánságait.
- (2) A szertartásban közreműködők kötelesek az adott időpontban megjelenni és feladataikat ellátni.

3. §

- (1) Igény esetén a ravatalozó helyiséget legalább 60 perccel a temetés előtt, de minden esetben a ravatalozás megtörténte után kell kinyitni és a gyászolók rendelkezésére bocsátani.
- (2) A kezelő köteles a ravatalozó helyiséget tisztán, rendeltetésének megfelelő állapotban tartani.
- (3) A temetkezési szolgáltató gyászgyenruhát köteles biztosítani a temetésnél közreműködő alkalmazottai számára.

3. Temetési helyek, sírjelek

4. §

- (1) A temetőben az alábbi típusú temetési helyeket kell biztosítani:
 - a) Koporsós temetés esetén a temetési hely lehet egy sírhely, kettő sírhely és sírbolt
 - b) Urna földbe történő temetése esetén sírhely.

(2) A sírhelyek méretei:

- a) Egyszemélyes felnőtt sírhely: hossza 230 cm, szélessége 140 cm, mélysége 160 cm.
- b) Rátemetés igénylése esetén: hossza 230 cm, szélessége 140 cm, mélysége 210 cm.
- c) Kétszemélyes felnőtt sírhely: hossza 230 cm, szélessége 280 cm, mélysége 160 cm.
- d) Urna földbe történő temetése esetén a sírhely: szélessége 80 cm, hossza 60 cm, mélysége 100 cm.
- e) A sírok egymástól való távolsága 100 cm, oldaltávolságuk 60 cm.

(3) A sírbolt térszint alatti méretei:

- a) Két koporsóra: szélessége 250 cm, hossza 90 cm, mélysége 190 cm.
- b) Négy koporsóra: szélessége 250 cm, hossza 220 cm, mélysége 220 cm.
- c) Hat koporsóra: szélessége 250 cm, hossza 350 cm, mélysége 250 cm.

(4) A temetési hely megjelölésére, sírjel létesítésére a temetőkről és a temetkezésről szóló 1999. évi XLIII. törvény végrehajtásáról szóló 145/1999.(X.1.) Korm. rendelet (a továbbiakban: Korm. rendelet) 13. §-ban foglaltak az irányadók.

(5) A síremlékek kivitelezésének megkezdése előtt azok kivitelezője köteles bejelenteni a temető kezelőjének a munkakezdés időpontját és befizetni a várható közüzemi költségeket.

(6) Az építési anyag és gép tárolása, továbbá az építési anyag előkészítése csak az e célra, a kezelő által kijelölt helyen végezhető. Ha az építési munka befejezésével fennmaradó anyag, törmelék elszállításáról a kivitelező 15 napon belül nem gondoskodik a kivitelező költségére a kezelő azt elvégezteti.

(7) Az elhunytat – ha az eltemettetőnek nincs a temetőben meglévő temetési hely feletti rendelkezési joga – az elhalálozás ideje szerint sorrendben következő temetési helyre kell temetni.

4. Temetési helyek feletti rendelkezési jog

5. §

(1) A temetési hely feletti rendelkezési jog időtartama:

- a) egyszemélyes sírhely esetén 25 év, az utolsó koporsós rátemetés napjától számított 25 év;
- b) kétszemélyes sírhely esetén az utolsó koporsós temetés napjától számított 25 év;
- c) sírbolt esetén 75 év;
- d) urna földbe temetése esetén 25 év
- e) urnafülkébe történő elhelyezés esetén: 25 év

(2) Dízsírhely adományozását a képviselő-testület engedélyezheti.

(3) A temetési hely feletti rendelkezési jog a rendelkezési idő lejártá után újraváltható a Korm. rendelet 18. § (2) bekezdésének figyelembevételével.

(4) A sírhelyek feletti rendelkezési jog megszerzéséért, valamint újra megváltásáért díjat kell fizetni, melynek összege:

- a) Új sírhely esetén: 24.000 Ft / sírhelyenként / személyenként, használata a megváltástól vagy újraváltástól számítva 25 évre szól.
- b) Régi sírhely megváltásáért 24.000 Ft / sírhelyenként / személyenként, használata a megváltástól vagy újraváltástól számítva 25 évre szól.
- c) Urna sírhely esetén: 24.000 Ft / sírhely, használata a megváltástól vagy újraváltástól számítva 25 évre szól.

- d) urnafülke esetén: 48.000.-Ft/fülke, használata a megváltástól vagy újraváltástól számítva 25 évre szól.
- e) Sírbolt esetén: 48.000.-Ft/ sírhely, használata a megváltástól vagy újraváltástól számítva 75 évre szól.

5. A temető infrastrukturális létesítményei

6. §

(1) Az önkormányzat mint a köztemető kezelője az alábbi infrastrukturális feltételeket biztosítja:

- a) vizes makadám út (gépjárművel használható)
- b) ravatalozó (1 db hűtőkoporsóval)
- c) közkifolyó (vízvételi lehetőség)
- d) közvilágítás
- e) konténer hulladék gyűjtésére.

(2) Sírgondozás céljára a vizet bárki ingyenesen használhatja, a keletkező hulladékot (koszorú és virág maradványt) díjtalanul lerakhatja.

(3) A temetőben a sírok növényzettel való beültetését és gondozását, valamint sírok közötti zöldterület karbantartását szükség szerinti kaszálását a hozzátartozók végzik, a temető közterületeinek karbantartása a temető fenntartójának kötelessége.

6. Temető rendje

7. §

(1) A temető folyamatosan nyitva tart.

(2) A nyitvatartási idő alatt a temetőt bárki, korlátozás nélkül látogathatja, a sírokat gondozhatja. 12 éven aluli gyermek a temetőben csak felnőtt személy felügyelete mellett tartózkodhat.

(3) A sírok gondozásán, díszítésén kívül minden egyéb tevékenységet annak megkezdése előtt a temető kezelője részére be kell jelenteni.

(4) A temetőben munkát végző vállalkozó - működése során - az e rendeletben foglaltakat köteles betartani. Tevékenységével a szertartások rendjét nem zavarhatja, a látogatók kegyeleti érzéseit nem sértheti, a szomszédos sírokban és a temető infrastrukturális létesítményeiben kárt nem okozhat.

(5) A kezelő a szemet összegyűjtésére, tárolására szolgáló helyet köteles kijelölni, az ott összegyűjtött szemet havi kétszeri, október és november hónapokban heti egyszeri elszállításáról gondoskodik.

8. §

Tilos:

- a) a temetőbe kutyát bevinni, vakvezető kutya kivételével,
- b) a kezelő előzetes hozzájárulás nélkül a temetőbe építőanyagot beszállítani, építési vagy bontási munkát megkezdni
- c) hulladékot, koszorú és virágmaradványok a kijelölt lerakóhelyen kívül egyéb helyen lerakni, sírhelyek között tárolni,
- d) hulladékot, koszorú és virágmaradványokat a temetőben elégetni,

- e) hangoskodással, zajkeltéssel a szertartások rendjét zavarni, a temető látogatók kegyeleti érzéseit megsérteni,
- f) a sírokat és a temető infrastrukturális berendezéseit megrongálni.


7. Záró rendelkezések

9. §

Ez a rendelet 2023. március 1-jén lép hatályba.

10. §

Hatályát veszti Recsk Nagyközségi Önkormányzat Képviselő-testületének a temető használatának szabályairól szóló 9/2004. (04.29.) önkormányzati rendelete.

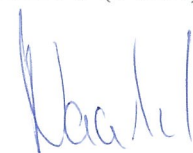

Nagy Sándor
polgármester



Kalmárné Kovács Andrea
jegyző



Záradék:

A rendelet kihirdetve: 2023. január 26-án.



Kalmárné Kovács Andrea jegyző



Általános indokolás

A temetőkről és a temetkezésről szóló 1999. évi XLIII. törvény (a továbbiakban: Törvény) 3.§ b) pontjában a köztemető fogalmának meghatározása is az önkormányzat **köztemető fenntartására** vonatkozó kötelezettségét hangsúlyozza.

A Törvény 42. §-a alapján ahol az önkormányzat a köztemető fenntartására vonatkozó kötelezettségéről kegyeleti közszolgáltatási szerződés keretében gondoskodik, a temető használatának szabályait önkormányzati rendeletben kell megállapítani.

A Törvény által kapott jogok adta lehetőségek egyeztetést igényelnek az önkormányzat, a fenntartó és a fogyasztók területileg illetékes érdek-képviselői szerve között, hiszen érintik a lakosságot.

A Törvény 40.§ (5) bekezdése szerint kikértük, a fogyasztók területileg illetékes érdek-képviselői szervének véleményét. Ennek során véleménykérő levelet kapott az Országos Fogyasztóvédelmi Egyesület (jelenleg csak az Országos Fogyasztóvédelmi Egyesületet van: 1149 Budapest, Nagy Lajos Király útja 127.)

Részletes indokolás

Az 1–10. §-hoz

Az 1– 10. §-hoz

1. §-hoz: A rendelet hatályáról rendelkezik.
- 2.-3. §-hoz: A temető használatáról rendelkezik.
4. §-hoz: A temetési hely megjelöléséről, sírjel létesítéséről rendelkezik.
5. §-hoz: A temetési hely feletti rendelkezési jog időtartamát, valamint a rendelkezési jog megszerzéséért, valamint újra megváltásáért fizetendő díj mértékét határozza meg.
- 6.§-hoz: A temető infrastruktúrális feltételeiről rendelkezik.
- 7.-8.§-hoz:A temető működési rendjéről, nyitvatartását határozza meg.
- 9.-10.§-hoz: Záró rendelkezések

Recsk

Temeiő parcellázási terv


Mérési és kitűzési vázlat

M=1:500

1996

Hunyadi utca


Hunyadi utca

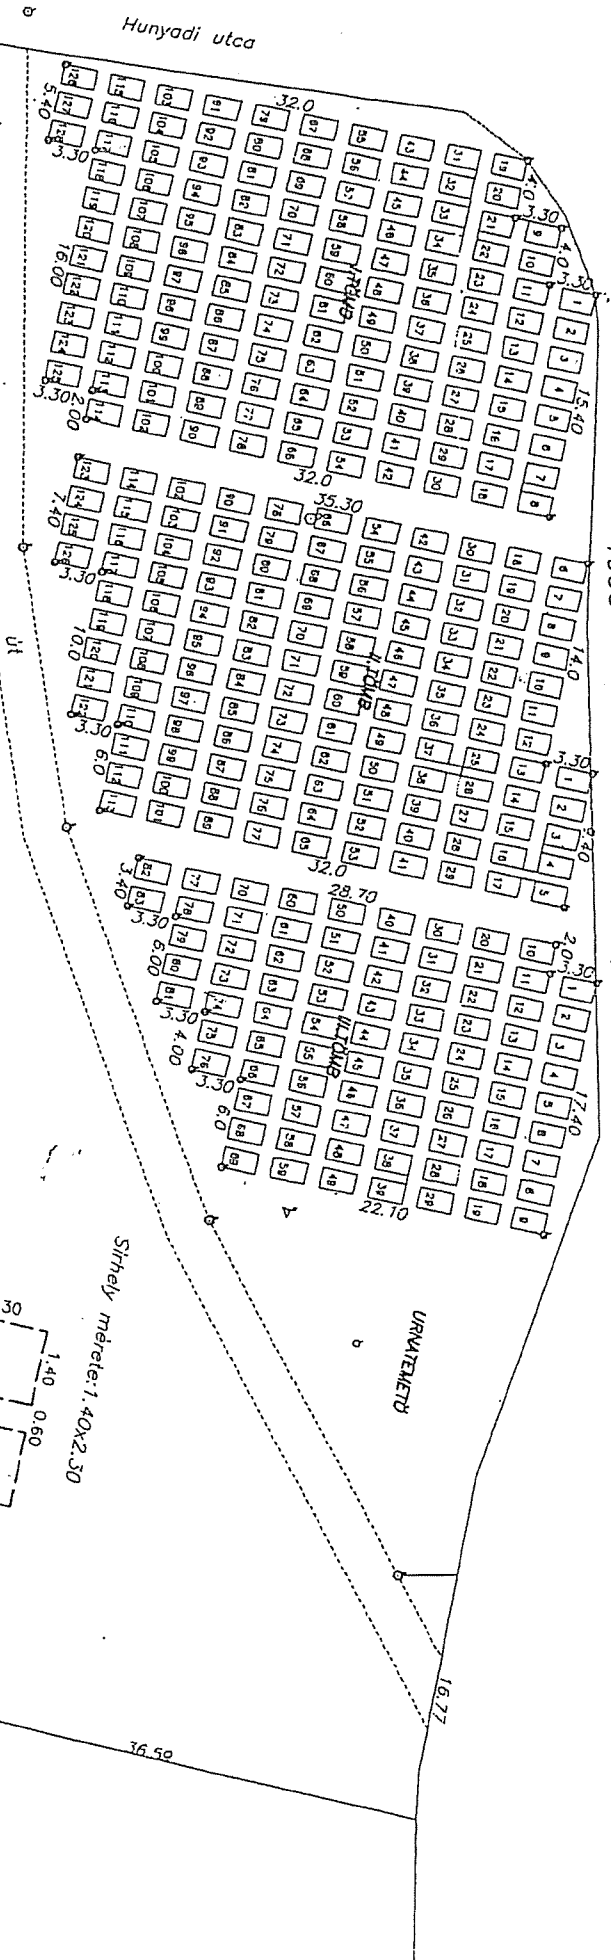

1229/4

Ut

Sírhely mérete: 1.40x2.30

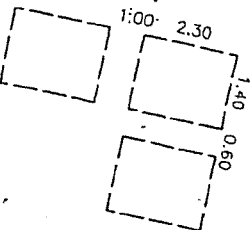

Készítette:

GEODÉZIA EGGER BT.
3500/Éger, Pélvánaszerződés út 26.
Adószám: 23247046-2-10
DUNA BANK RT. EGER: 11008002-00175005

1229/3

URVÁNYKÖNYV

16.77

36.50